



Communauté de Communes
du Pays de Cruseilles



Commune de
VILLY-LE-BOUVERET

ANNEXES SANITAIRES

Volet Eaux Usées

DEPARTEMENT DE LA HAUTE SAVOIE
Bureau de l'Organisation Administrative







30 OCT. 2019

ARRIVÉE





Zone d'assainissement collectif :

-  Assainissement collectif existant
-  Réseau EU
-  Réseau EU projet
-  Assainissement collectif futur à court terme
-  STEP existante

Divers :

-  Contour PLU (zones U et AU)
-  Contour de la zone de compétence (CCPC)
-  Réseau hydrographique
-  Zone Humide (Inventaire départemental)
-  Bâtiment mise à jour non cadastré (à la date d'approbation du PLU)
-  PA en cours (à la date d'approbation du PLU)

Zone d'assainissement non collectif :

-  Assainissement non collectif
-  Réseau EP
-  Réseau EP (tracé approximatif)
-  Fossé

Vu pour être annexé à la délibération du
Conseil Municipal en date du 17 octobre 2019
approuvant le PLU de Villy-le-Bouveret.



Le Maire



Date: Septembre 2019
Echelle: 1/2500
Fichier: AS_EU_Villy le Bouveret.dwg
Dessin: S. BRUN



NICOT INGÉNIEURS CONSEILS
Parc Altaïs, 57 rue Cassiopée
74650 ANNECY - CHAVANOD
Tel: 04.50.24.00.91
www.eau-assainissement.com
E-mail: contact@nicot-ic.com

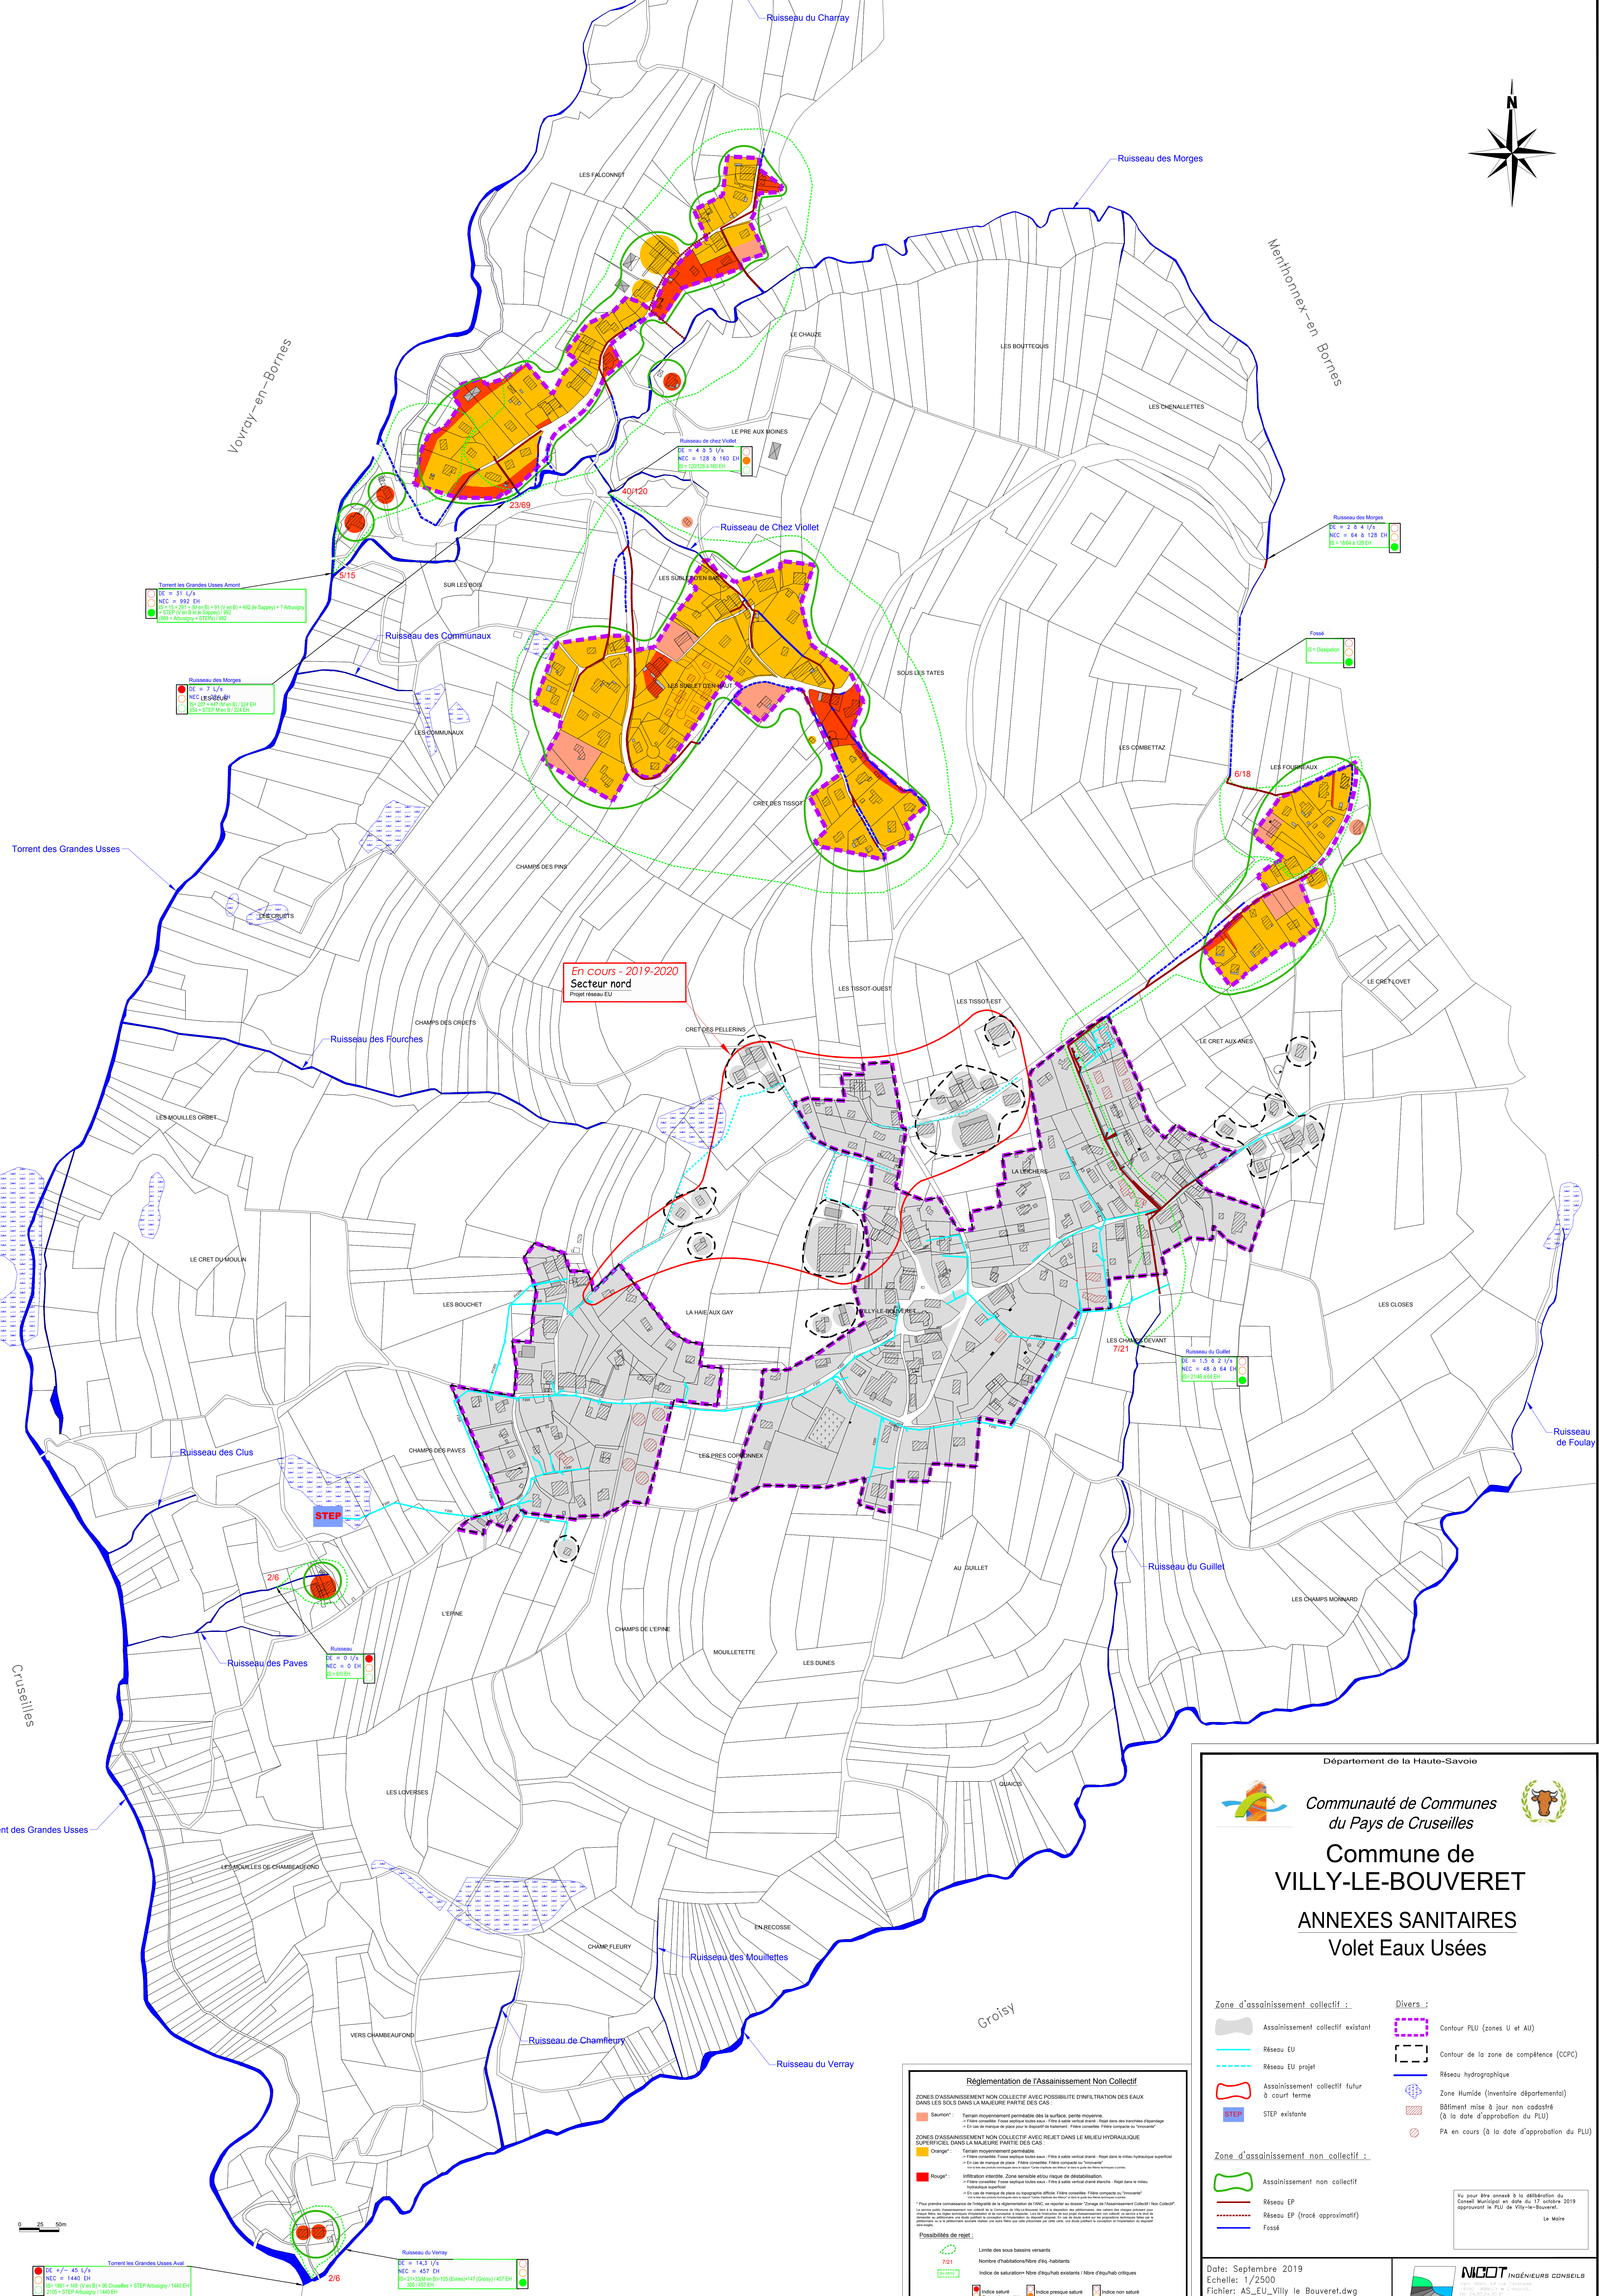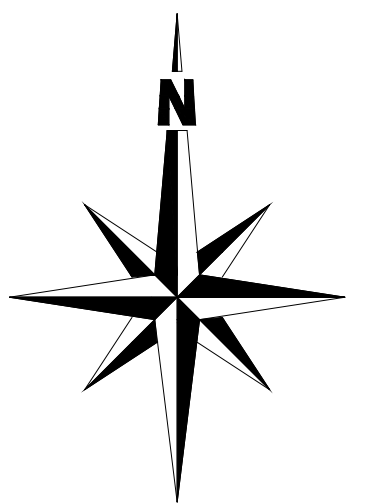

En cours - 2019-2020
Secteur nord
Projet réseau EU

STEP

Règlement de l'Assainissement Non Collectif

ZONES D'ASSAINISSEMENT NON COLLECTIF AVEC POSSIBILITÉ D'INFILTRATION DES EAUX DANS LES SOLS DANS LA MAJEURE PARTIE DES CAS

- Orange*** : Terrain improprement pavés dans la surface, pente moyenne. Filles en béton ou en terre cuite. Filles à vide vertical drainé. Réjet dans des tranchées drainées. 
- Orange*** : Terrain improprement pavés dans la surface, pente moyenne. Filles en béton ou en terre cuite. Filles à vide vertical drainé. Réjet dans des tranchées drainées. 
- Rouge*** : Infiltration interdite. Zone sensible à la pollution. Filles en béton ou en terre cuite. Filles à vide vertical drainé. Réjet dans des tranchées drainées. Filles en béton ou en terre cuite. Filles à vide vertical drainé. Réjet dans des tranchées drainées.

Possibilités de rejet :

- 7/21 : Limite des sous bassins versants
- 7/21 : Nombre d'habitants/Nbre d'eq.hab
- 7/21 : Indice de saturation Nbre d'eq.hab existants / Nbre d'eq.hab critiques
- 7/21 : Indice saturé / Rejet autorisé
- 7/21 : Indice sous saturé / Rejet toléré
- 7/21 : Indice non saturé / Rejet possible

Département de la Haute-Savoie

Communauté de Communes du Pays de Cruseilles

Commune de VILLY-LE-BOUVERET

ANNEXES SANITAIRES Volet Eaux Usées

Zone d'assainissement collectif :

- Assainissement collectif existant
- Réseau EU
- Réseau EU projet
- Assainissement collectif futur à court terme
- STEP existante

Zone d'assainissement non collectif :

- Assainissement non collectif
- Réseau EP
- Réseau EP (tracé approximatif)
- Fossé

Divers :

- Contour PLU (zones U et AU)
- Contour de la zone de compétence (CCPC)
- Réseau hydrographique
- Zone Humide (inventaire départemental)
- Bâtiment mise à jour non cadastré (à la date d'approbation du PLU)
- PA en cours (à la date d'approbation du PLU)

Date: Septembre 2019
Echelle: 1/2500
Fichier: AS_EU_Villy le Bouveret.dwg
Dessin: S. BRUN

Vous pour être amené à la distribution du Conseil Municipal en date du 17 octobre 2019 approuvant le PLU de Villy-le-Bouveret. Le Maire

NICOT INGENIEURS CONSEILS
EAU, ASSAINISSEMENT, ENVIRONNEMENT