

Département de la Haute-Savoie
Communauté de Communes du Pays de Cruseilles
Commune de VILLY-LE-BOUVERET



ZONAGE DE L'ASSAINISSEMENT
Eaux Usées

Septembre 2019



Vu pour être annexé à la délibération du Conseil Municipal en date du 17 octobre 2019 approuvant le Zonage de l'Assainissement des eaux usées de la commune de Villy-le-Bouveret.



Monsieur Le Maire,

Les évolutions réglementaires récentes

E.U.

→ **Collectivités
territoriales**

- Obligation: - d'avoir un Schéma d'Assainissement incluant une programmation de travaux détaillée (**décret 2012-97 du 27/01/2012**)
- d'avoir un Zonage de l'Assainissement passé à l'enquête Publique (**art. L.2224-10 du CGCT**)

- **Arrêté du 21 juillet 2015 : Systèmes d'Assainissement** Collectif et d'Assainissement Non Collectif > 20 E.H.
 - Les STEP de + de 20 E.H. doivent être conçues et implantées de manière à préserver les riverains des nuisances de voisinage et des risques sanitaires.
 - Diagnostic Réseau et STEP obligatoire avant le 1er janvier 2020 puis tous les 10 ans maximum.
 - Contrôle des Branchements au Réseau E.U. obligatoire tous les 10 ans maximum.
 - **Recensement des ouvrages de rétention / infiltration des E.P. tous les 10 ans maximum.**
 - Les plans des réseaux et branchements doivent être tenus à jour (1 fois par an maximum).

- **Loi NOTRe**: transfert de la compétence assainissement à l'échelle intercommunale à compter du **1^{er} janvier 2026**

Les évolutions réglementaires récentes

A.N.C.

P.C.

→ Ajout d'une pièce obligatoire : Attestation de conformité du projet d'installation d'ANC (**décret n°2012-274 du 28/02/2012**).

Vente

→ **Diagnostic ANC** de **moins de 3 ans**

Obligation de **mise aux normes** de l'installation dans un délai de **1 an**

R.E.U.T.

*Réutilisation
des Eaux Usées
Traitées*

→ **Arrêté du 2 août 2010, modifié le 5 juillet 2014:**

La réutilisation des E.U. traitées est encouragée pour l'irrigation (issues de dispositif d'ANC ou de STEP). L'arrêté du 05/07/2014 fixe les conditions techniques.

Contexte Réglementaire


■ Le Grenelle II

- Obligation pour les communes de produire un Schéma d'Assainissement avant fin 2013 incluant:
 - Un descriptif détaillé des ouvrages de collecte et de transport des eaux usées,
 - Une programmation de travaux.

► *Mise à jour du Schéma d'Assainissement à un rythme fixé par décret.*

■ Directive Eaux Résiduaires Urbaines

■ Loi sur l'eau

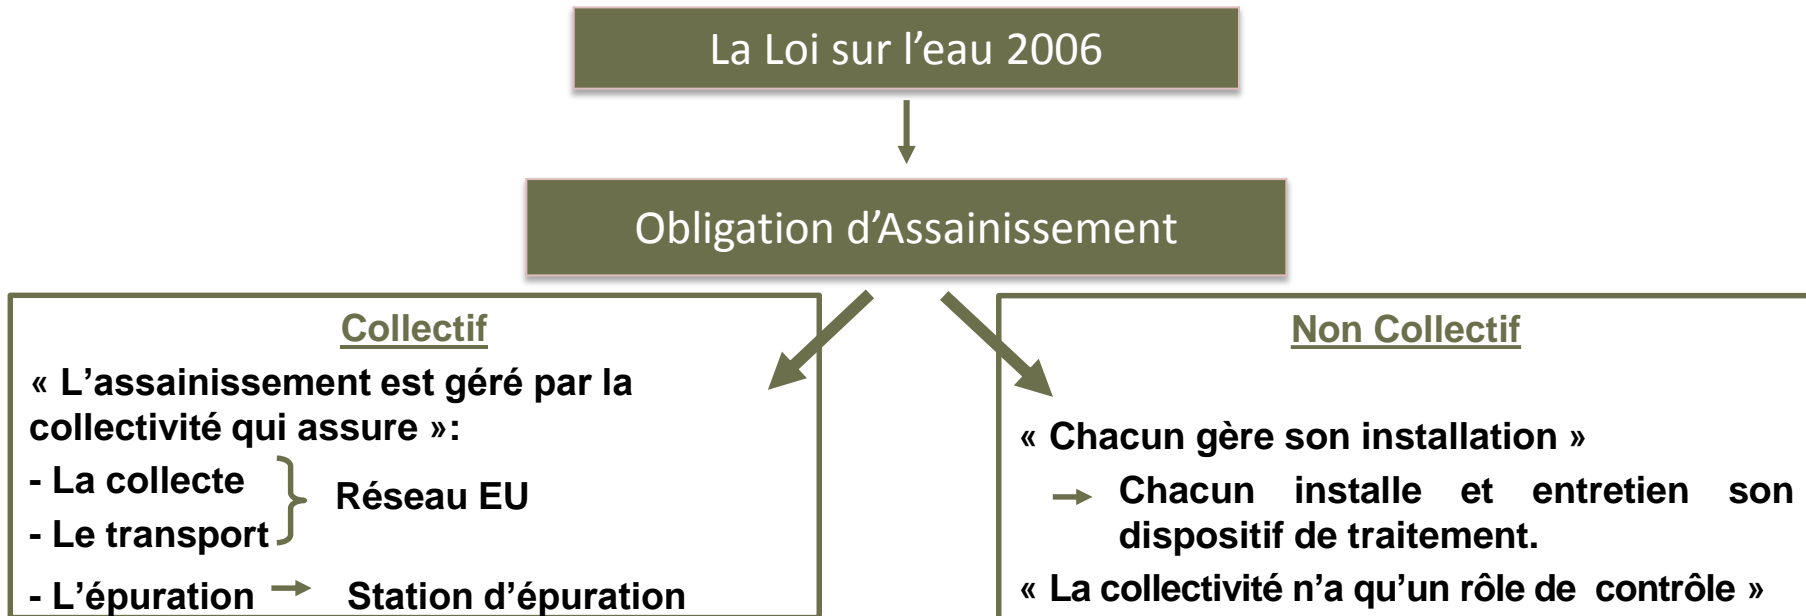

Contexte Réglementaire

COLLECTIF

- Est en **assainissement collectif** toute habitation raccordée ou raccordable au réseau public d'assainissement.
- Est raccordable toute habitation qui est techniquement raccordable au réseau public d'assainissement (qu'il soit situé plus haut ou plus bas!)

NON COLLECTIF

- Est en **assainissement non collectif** toute construction à usage d'habitation, non raccordable à l'Assainissement Collectif.

Cas des Mini-stations ou Assainissement Groupé

- C'est du collectif si le terrain et la station appartiennent à la collectivité.
- La collectivité est alors responsable de l'entretien.

- Toute construction raccordable ou raccordée est soumise à la même:
 - **Redevance d'Assainissement collectif**Et au même
 - **Règlement d'Assainissement collectif**

- C'est du non collectif si le terrain et la station appartiennent à une copropriété.
- Les propriétaires sont alors responsables de son entretien.

- Toute construction non raccordée et non raccordable à l'assainissement collectif est soumise à la même:
 - **Redevance d'Assainissement non collectif**Et au même
 - **Règlement d'Assainissement non collectif**

Compétences

Assainissement Collectif

52 % des habitants sont raccordables *
(soit +/- 135 abonnés)

C.C. Pays de Cruseilles (CCPC)

L'Assainissement Collectif est de la compétence de la **Communauté de Communes du Pays de Cruseilles**.

Assainissement Non Collectif

48 % des habitations non raccordables *
(soit +/- 123 abonnés)

Commune de Villy-le-Bouveret

L'Assainissement Non Collectif est de la compétence de la **Commune de Villy-le-Bouveret**.

- ▶ SPANC (Service Public d'Assainissement Non Collectif) existant.
- ▶ Contrôle des installations d'assainissement non collectif.
- ▶ Règlement d'assainissement non collectif existant.
- ▶ Redevance d'assainissement non collectif.


* *Est raccordable tout immeuble situé en zonage d'assainissement collectif et dont la parcelle est desservie par un réseau d'assainissement collectif.*

Etudes Existantes

- Un **Schéma Directeur d'Assainissement** a été réalisé par la CCPC sur l'ensemble de son territoire en 1996 (13 communes).
- ↳ En 2016, la mise à jour de cette étude a été confiée aux cabinets Profils Etudes et A.T.Eau comprenant notamment la réalisation :
 - D'un état des lieux,
 - D'un diagnostic réseaux (mesures hydrauliques des Eaux Claires Parasites, passages caméra, contrôles de branchements)
 - D'une réactualisation permettant de définir les travaux à engager et leur programmation.
- Une **carte de compétences** – Champs d'application / emprises a été réalisée en 2003 par la CCPC. Ce document devra être réactualisé à l'issue de la mise à jour du SDA.
- Le **zonage de l'assainissement** défini dans le cadre du SDA différencie 2 types de zones: les zones d'assainissement collectif (actuel et futur) et les zones d'assainissement non collectif.
- La commune est dotée d'une **Carte d'Aptitude des Sols et des Milieux**, réalisée par le cabinet NICOT IC (janvier 2019).

Zonage de l'assainissement actuel

3 Types de Zones

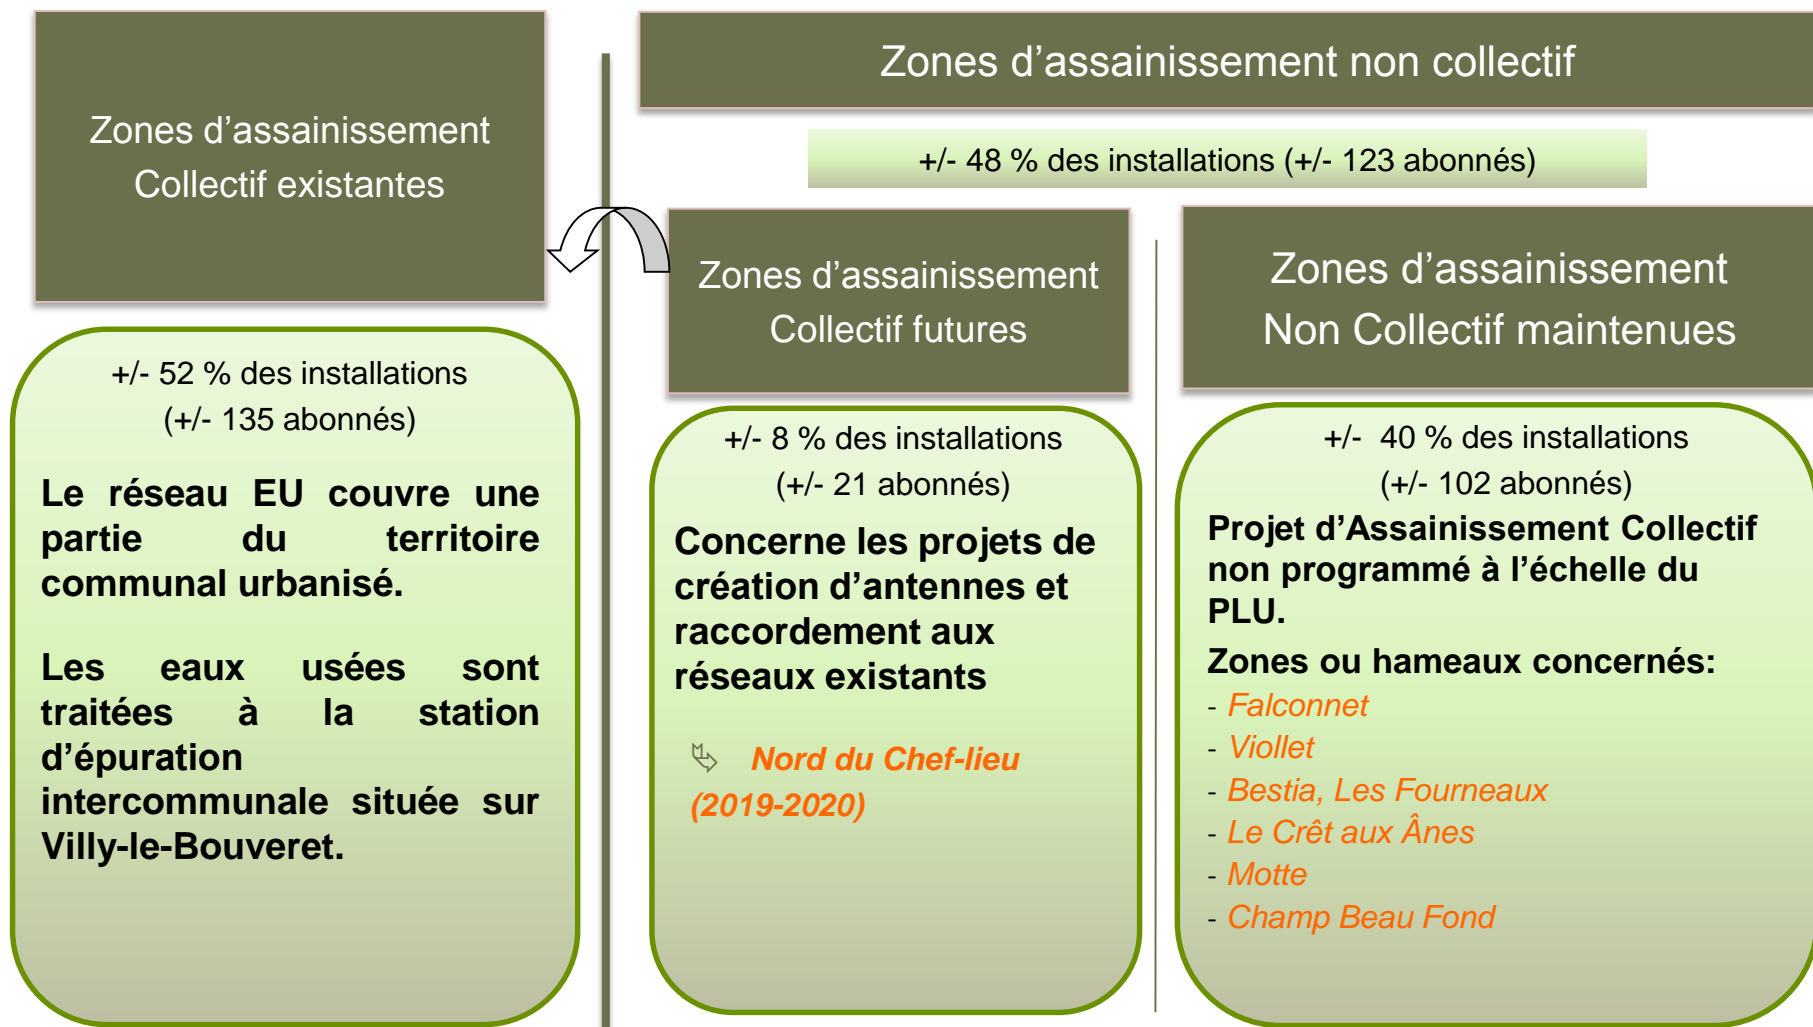


Zone d'assainissement collectif existante

- **Détail de la zone :**
- **+/- 52 % des habitations sont raccordées ou raccordables au réseau collectif d'assainissement.**
- **Le réseau EU est de type séparatif et s'étend sur 4 km.**
- **Le réseau fonctionne entièrement par gravité.**
- **Les eaux usées sont dirigées vers la station d'épuration intercommunale de Villy-le-Bouveret.**
- **Par temps de pluie, des eaux claires parasites peuvent être détectés dans le réseau.**

Zone d'assainissement collectif existante

Zone grisée =
assainissement
collectif existant

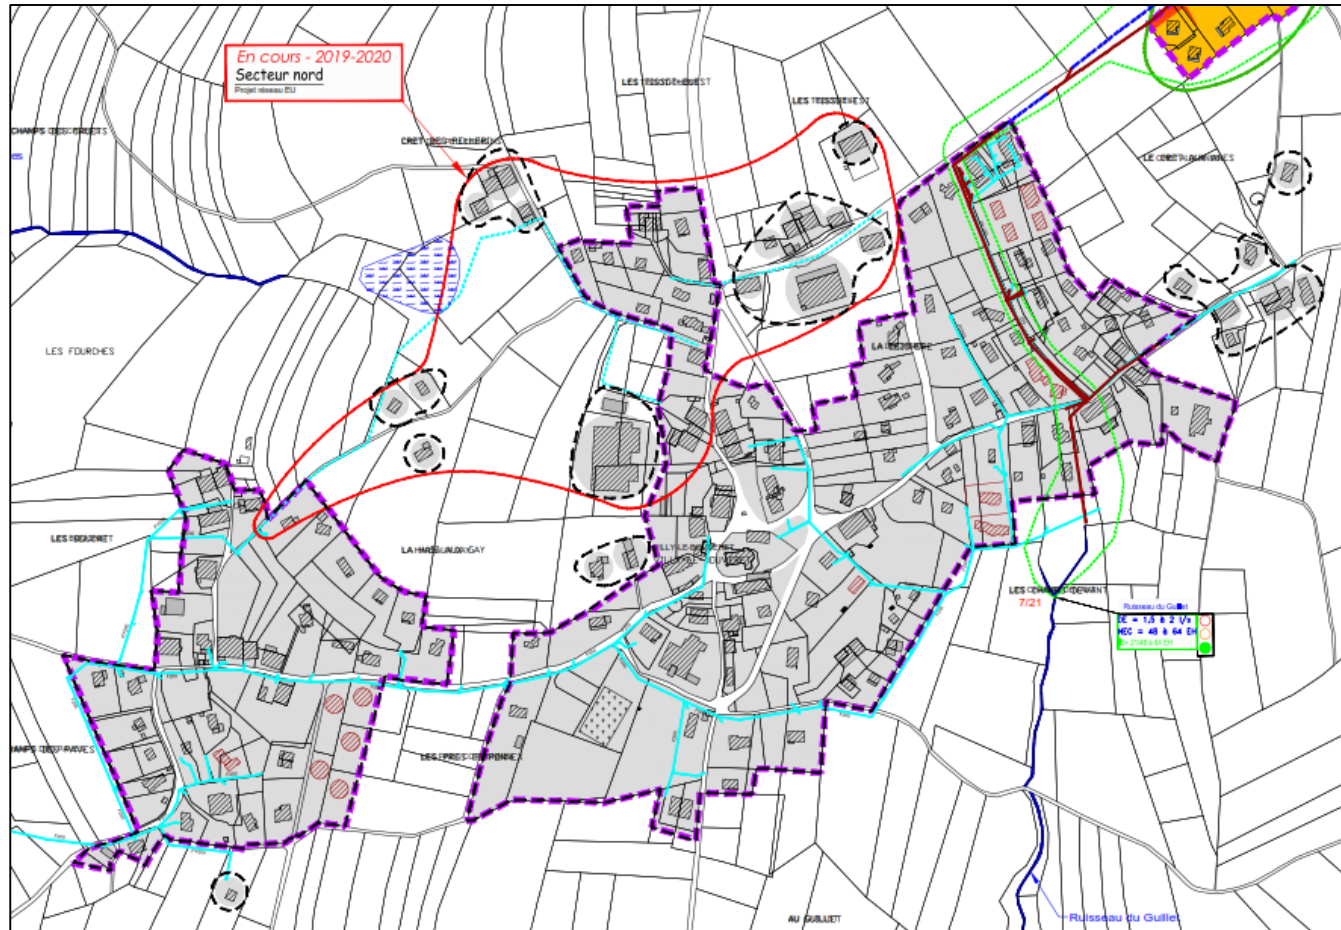

Zone d'assainissement collectif existante

Station d'épuration

STEP	Secteurs raccordés	NATURE	CAPACITE NOMINALE	NB ABONNES RACCORDES	MILIEU RECEPTEUR	ETUDE, TRAVAUX RECENTS, en COURS, PROJETS
STEP de Villy-le-Bouveret	Villy-le-Bouveret: ✓ Chef-lieu ✓ Les Bouchets, Champs des Pavés	Filtres plantés	450 EH	135 abonnés Soit un taux de charge de 48%	Les Usses	Projet de raccordement du secteur Nord du Chef-lieu Soit +/- 21 abonnés

- La STEP est soumise à autorisation par l'arrêté préfectoral DDT NM 2006-05 du 12/06/2006.
- Elle présente un fonctionnement normal et respecte les normes de rejet.



STEP de Villy-le-Bouveret (source CCPC)

Zone d'assainissement collectif existante

▪ **Technique :**

- La Communauté de Communes prend à sa charge l'entretien des réseaux et l'entretien des STEP communautaires.

▪ **Règlementation :**

- Toutes les habitations existantes doivent être raccordées au réseau collectif d'assainissement.
- Toute construction nouvelle doit être raccordée au réseau collectif d'assainissement.
- L'assainissement non collectif ne peut être toléré que sur dérogation du Président de la CCPC pour des cas particuliers techniquement ou financièrement « difficilement raccordables ».
- Le défaut de raccordement donne la possibilité de doublement de la redevance d'Assainissement Collectif.
- Le règlement d'assainissement collectif est intercommunal.

▪ **Financier :**

- Toute personne raccordée ou raccordable est redevable de la redevance d'assainissement Collectif.
- Depuis le 1^{er} juillet 2012: toute construction nouvelle ou toute extension d'une construction existante implique le versement à la collectivité de la PFAC (Participation pour le Financement de l'Assainissement Collectif).

▪ **Incidence sur l'urbanisation :**

- Dans les zones raccordées au réseau collectif d'assainissement, l'assainissement n'est pas un facteur limitant pour l'urbanisation (sous réserve des capacités de traitement de la STEP).

Zone d'assainissement collectif Future


- **Justification :**
- **L'assainissement collectif a été retenu car:**
 - **L'urbanisation est dense ou va se densifier: la configuration du bâti fait que la réhabilitation des installations d'assainissement non collectif n'est plus envisageable par manque de place (habitat trop resserré).**
 - **Face à l'importance du nombre d'installations non collectif qu'il faudra reprendre, il semble plus judicieux de créer un réseau de collecte et de le raccorder à une station d'épuration intercommunale.**
 - **La configuration des terrains fait que l'Assainissement Non Collectif est très difficilement réalisable.**

Zones concernées :

- **Nord du Chef-lieu – 2019/2020 (+/- 21 logements à raccorder)**

Zone d'assainissement collectif Future

Contour rouge =
assainissement
collectif future

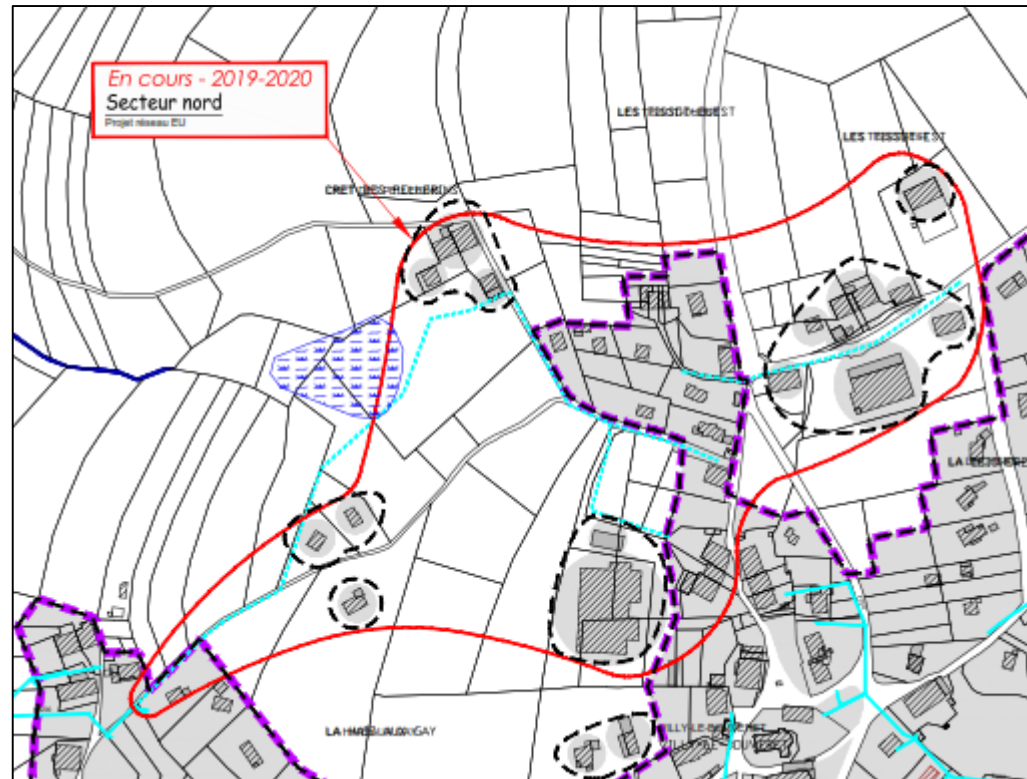

Zone d'assainissement collectif Future

- **Technique :**
- La Communauté de Communes prend à sa charge la réalisation de nouveaux réseaux d'eaux usées séparatifs et doit disposer une boîte de branchement en limite de chaque propriété à raccorder.

- **Règlementation :**
 - **En attente de l'assainissement collectif:**
 - Toute habitation existante doit disposer d'un assainissement non collectif fonctionnel et correctement entretenu.
 - La mise aux normes des dispositifs d'ANC existants ne sera pas imposée pour les habitations situées dans les zones en assainissement collectif futur à Court ou Moyen terme (sauf en cas avéré de problème de salubrité publique, atteinte à l'environnement et nuisance pour un tiers).
 - Toute construction nouvelle (sous réserve des possibilités de rejet) doit mettre en place :
 - Un dispositif d'assainissement non collectif conforme à la réglementation,
 - Une canalisation Eaux Usées en attente, en prévision de son raccordement au réseau collectif.
 - Toute extension ou réhabilitation avec Permis de Construire d'une habitation existante implique:
 - La mise aux normes de son dispositif d'Assainissement Non Collectif,
 - La mise en place, en attente, d'une canalisation Eaux Usées en prévision de son raccordement au réseau collectif.

Zone d'assainissement collectif Future

- **Quand le réseau d'assainissement collectif sera créé:**
 - Toutes les habitations existantes disposeront de deux ans (à compter de la date de mise en service du réseau collectif) pour se raccorder.
 - Toutes les habitations futures auront l'obligation de se raccorder au réseau collectif d'assainissement.
- **Incidences sur l'urbanisation:**
 - Dans les zones classées en assainissement collectif futur, il est de l'intérêt de la commune de limiter autant que possible l'ouverture à l'urbanisation avant l'arrivée de l'assainissement collectif.
- **Financier:**
 - Sont à la charge du particulier:
 - Les frais de suppression du dispositif d'ANC,
 - Les frais de branchement (sur le domaine privé),
 - La redevance d'Assainissement Collectif.

Zone d'Assainissement Non Collectif (ANC)

- **Justification du choix de l'assainissement non collectif:**
 - Dans les zones concernées, les collecteurs d'assainissement collectif sont inexistants.
 - Le raccordement aux réseaux EU existants est difficilement envisageable (techniquement et financièrement) à l'échelle du PLU.
 - La réhabilitation des dispositifs d'assainissement non collectif est possible car l'habitat est peu dense et relativement mité.



- Ces zones restent donc de fait en assainissement non collectif à l'échelle du PLU.

Zones concernées :

- Falconnet
- Violet
- Bestia, Les Fourneaux
- Le Crêt aux Ânes
- Motte
- Champ Beau Fond


Zone d'Assainissement Non Collectif (ANC)

Contour vert =
assainissement
non collectif

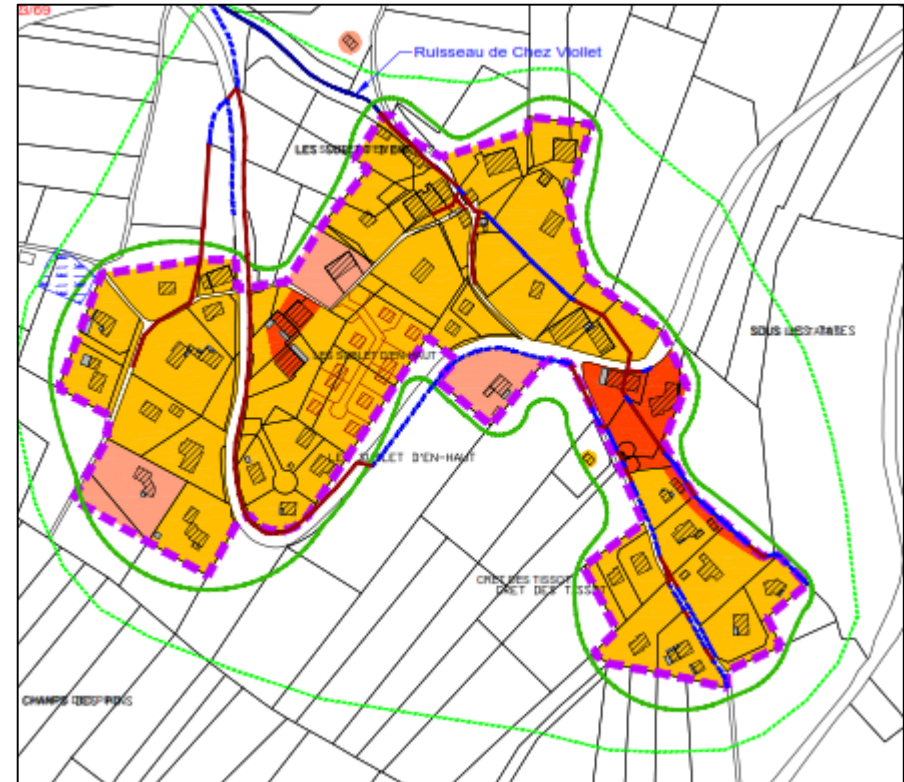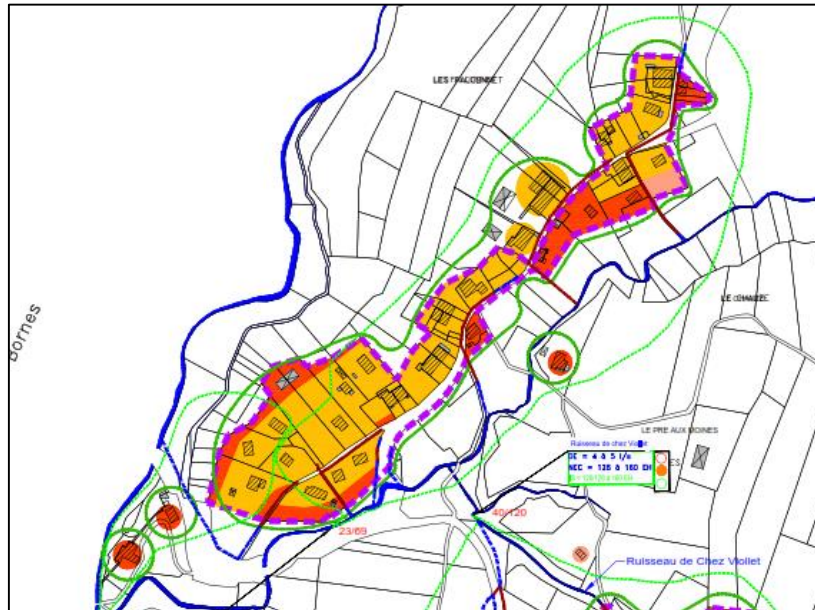

Zone d'Assainissement Non Collectif (ANC)

Contour vert =
assainissement
non collectif

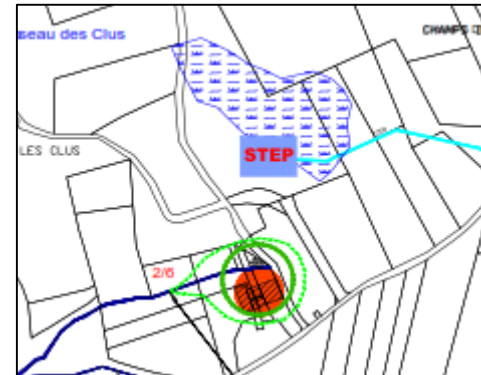

Zone d'Assainissement Non Collectif (ANC)

▪ **Réglementation :**

- La **commune** a mis en place son **SPANC** ainsi qu'un règlement d'assainissement non collectif (2006).
- Conditions Générales:
 - Toutes les **habitations existantes** doivent disposer d'un dispositif d'assainissement non collectif fonctionnel, conforme à la réglementation (arrêté du 07 septembre 2009 modifié par l'arrêté du 7 mars 2012).
 - La mise en conformité des installations est **obligatoire**.
 - Toute **construction nouvelle** doit mettre en place un dispositif d'assainissement autonome conforme à la réglementation.
 - Toute **extension ou réhabilitation avec Permis de construire d'une habitation existante** implique la mise aux normes de son dispositif d'assainissement non collectif.

➔ **L'absence de solution technique complète ou l'absence de possibilité de rejet est un motif de refus de Permis de Construire.**

Zone d'Assainissement Non Collectif (ANC)

- Conditions Générales d'implantation des dispositifs d'ANC :
- Pour toute nouvelle construction (sur toute parcelle vierge classée constructible au PLU):
 - La totalité du dispositif d'assainissement non collectif (fosse septique, filtre à sable, dispositif d'infiltration dans les sols) doit être **implanté à l'intérieur de la superficie constructible**, dans le respect des normes et règlements en vigueur. (Celui-ci ne peut être implanté sur des parcelles dites naturelles, agricoles ou non constructibles).
 - **En cas d'espace insuffisant, le permis de construire doit être refusé.**
 - **Surface minimum requise:**
 - Pour être constructible en ANC, une parcelle doit être **suffisamment grande pour permettre l'implantation de tous les dispositifs d'assainissement** nécessaires pour réaliser une filière respectant la réglementation, dans le respect notamment des:
 - Reculs imposés (3 mètres des limites de propriétés, 5 mètres des fondations),
 - Règles techniques d'implantation (mise en place interdite sous les accès, les parkings,...).
- Pour toute construction existante (quelque soit le classement au PLU):
 - La mise aux normes du dispositif d'assainissement non collectif est possible sur n'importe quelle parcelle, quelque soit son classement au PLU (mis à part périmètre de protection, emplacement réservé ou classement spécifique qui empêche la réalisation technique de celle-ci) dans le respect des normes et règlement en vigueur.
 - **L'impossibilité technique de réaliser un dispositif réglementaire peut motiver le refus de changement de destination d'anciens bâtiments (corps de ferme).**

Zone d'Assainissement Non Collectif (ANC)


- Choix de la filière selon l'aptitude des sols:
- La CASMANC définit la filière à mettre en place pour chaque zone.
- Exemple de la filière **ORANGE** : **Terrains moyennement perméables**
 - Assainissement Non Collectif possible par Fosse septique toutes eaux - Filtre à sable vertical drainé (sous réserve des possibilités d'évacuation des eaux).
 - Les effluents doivent être:
 - Soit infiltrés au moyen d'un dispositif d'infiltration dans les sols (dans ce cas, une étude de conception du dispositif d'Assainissement Non Collectif devra être fournie au SPANC).
 - Soit rejetés dans un ruisseau à débit permanent, dans le respect des objectifs de qualité, via un collecteur E.P. existant ou à créer.
 - Pour les parcelles bâties (habitations existantes): en cas d'impossibilité technique de réaliser un dispositif complet, un dispositif adapté pourra être toléré (en accord avec le service de contrôle). Dans ce cas la capacité habitable ne pourra être augmentée.
 - Pour les parcelles non bâties: en cas d'impossibilité technique de réaliser un dispositif complet, le Permis de Construire doit être refusé.

Remarque: Selon le projet de construction, le SPANC de la commune peut demander au pétitionnaire une étude justifiant la conception et l'implantation du dispositif d'assainissement non collectif.


Zone d'Assainissement Non Collectif (ANC)


Réglementation de l'Assainissement Non Collectif

ZONES D'ASSAINISSEMENT NON COLLECTIF AVEC POSSIBILITE D'INFILTRATION DES EAUX DANS LES SOLS DANS LA MAJEURE PARTIE DES CAS :

-  Saumon* : Terrain moyennement perméable dès la surface, pente moyenne.
-> Filière conseillée: Fosse septique toutes eaux - Filtre à sable vertical drainé - Rejet dans des tranchées d'épandage
-> En cas de manque de place pour le dispositif de traitement : Filière conseillée: Filière compacte ou "innovante"

ZONES D'ASSAINISSEMENT NON COLLECTIF AVEC REJET DANS LE MILIEU HYDRAULIQUE SUPERFICIEL DANS LA MAJEURE PARTIE DES CAS :

-  Orange* : Terrain moyennement perméable.
-> Filière conseillée: Fosse septique toutes eaux - Filtre à sable vertical drainé - Rejet dans le milieu hydraulique superficiel
-> En cas de manque de place : Filière conseillée: Filière compacte ou "innovante"
Voir la liste des produits homologués dans le rapport "Cartes d'aptitude des Milieux" et dans le guide des filières techniques ci-jointes.

-  Rouge* : Infiltration interdite. Zone sensible et/ou risque de déstabilisation.
-> Filière conseillée: Fosse septique toutes eaux - Filtre à sable vertical drainé étanche - Rejet dans le milieu hydraulique superficiel
-> En cas de manque de place ou topographie difficile: Filière conseillée: Filière compacte ou "innovante"
Voir la liste des produits homologués dans le rapport "Cartes d'aptitude des Milieux" et dans le guide des filières techniques ci-jointes.

* Pour prendre connaissance de l'intégralité de la réglementation de l'ANC, se reporter au dossier "Zonage de l'Assainissement Collectif / Non Collectif".

Le service public d'assainissement non collectif de la Commune de Villy-Le-Bouveret tient à la disposition des pétitionnaires, des cahiers des charges précisant pour chaque filière, les règles techniques d'implantation et de conception à respecter. Lors de l'instruction de tout projet d'assainissement non collectif, ce service a le droit de demander au pétitionnaire une étude justifiant la conception et l'implantation du dispositif proposé. En cas de doute avéré sur les propositions techniques faites par le pétitionnaire ou si le pétitionnaire souhaite réaliser une autre filière que celle préconisée par cette carte, une étude justifiant la conception et l'implantation du dispositif sera exigée.

Possibilités de rejet :



Limite des sous bassins versants

7/21

Nombre d'habitations/Nbre d'éq.-habitants

IS=24/32

Indice de saturation= Nbre d'équ/hab existants / Nbre d'équ/hab critiques



Indice saturé
Rejet déconseillé



Indice presque saturé
Rejet tolérable



Indice non saturé
Rejet possible

Zone d'Assainissement Non Collectif (ANC)

- Possibilités de rejet selon l'aptitude des milieux:
 - Pour les habitations existantes:
 - Les possibilités de rejet sont tolérées pour les habitations existantes dans la limite de la capacité habitable existante.
 - Pour les constructions neuves ou toute création de nouveaux logements:
 - En cas d'impossibilités de rejet dans le milieu hydraulique superficiel (indice de saturation défavorable), la création de nouveaux logements ou leur extension légère ne pourra être autorisé qu'à la condition que le rejet du dispositif d'assainissement non collectif puisse être infiltré en totalité dans les sols.
 - Il appartient aux pétitionnaires de réaliser une étude de conception du dispositif d'assainissement non collectif et de vérifier les possibilités d'infiltration dans les sols dans le respect de la réglementation en vigueur.

**** Remarque importante****: il convient que les zones classées constructibles au PLU (en Assainissement Non Collectif) soient très peu nombreuses du fait des possibilités de rejet limitées dans les cours d'eau.
- En cas d'absence de possibilité de rejet et de possibilité d'infiltration dans les sols, aucune création de nouveau logement ne peut être autorisé.
- La création des collecteurs nécessaires à l'évacuation des effluents des dispositifs d'assainissement non collectif reste à la charge de chaque pétitionnaire.

Zone d'Assainissement Non Collectif (ANC)

▪ Incidence sur l'urbanisation :

- La poursuite de l'urbanisation est **conditionnée** par les possibilités d'Assainissement Non Collectif.

▪ Pour la commune :

- Le contrôle des installations est **obligatoire**.
- La commune doit effectuer le contrôle des **nouvelles installations** :
 - Au moment du permis de construire,
 - Avant recouvrement des fouilles.
- La commune doit effectuer le contrôle des **installations existantes** de façon périodique sans excéder 10 ans. La commune a réalisé les diagnostics initiaux de bon fonctionnement des installations existantes.
- Les contrôles avant et après travaux et avant vente sont réalisés par la société NICOT Contrôle.

Zone d'Assainissement Non Collectif (ANC)

▪ Pour les particuliers :

- La mise aux normes est **obligatoire**.
- En cas de non-conformité de l'installation d'ANC, le propriétaire a un **délai de 4 ans** pour procéder aux travaux prescrits dans le rapport de contrôle.
- Toute **nouvelle demande de PC sur du bâti existant** implique la mise aux normes du dispositif d'assainissement. Un rapport de contrôle des installations d'ANC existantes daté de moins de 3 ans doit être inséré dans le dossier de demande de PC.
- En cas de **vente**, l'acquéreur doit être informé d'une éventuelle non-conformité (rapport de contrôle daté de moins de 3 ans) et dispose d'un **délai de 1 an** après l'acte de vente pour procéder aux **travaux de mise en conformité**.
- Sont à la charge du particulier:
 - Les frais de mise en conformité,
 - Les frais de vidange et d'entretien des installations,
 - La redevance de l'ANC qui sert à financer le contrôle.
 - Les études géopédologiques qui permettent de définir la filière à mettre en place.



Communauté de Communes
du Pays de Cruseilles



Commune de
VILLY-LE-BOUVERET







ZONAGE DE L'ASSAINISSEMENT
Volet Eaux Usées

PREFECTURE DE LA HAUTE SAVOIE
Bureau de l'Organisation Administrative
30 OCT. 2019
ARRIVÉE





Zone d'assainissement collectif :

-  Assainissement collectif existant
-  Réseau EU
-  Réseau EU projet
-  Assainissement collectif futur à court terme
-  STEP existante

Divers :

-  Contour PLU (zones U et AU)
-  Contour de la zone de compétence (CCPC)
-  Réseau hydrographique
-  Zone Humide (Inventaire départemental)
-  Bâtiment mise à jour non cadastré (à la date d'approbation du PLU)
-  PA en cours (à la date d'approbation du PLU)

Zone d'assainissement non collectif :

-  Assainissement non collectif
-  Réseau EP
-  Réseau EP (tracé approximatif)
-  Fossé

Vu pour être annexé à la délibération du Conseil Municipal en date du 17 octobre 2019 approuvant le zonage de l'assainissement des eaux usées de Villy-le-Bouveret.

Le Maire





Date: Septembre 2019
Echelle: 1/2500
Fichier: Zonage EU_Villy le Bouveret.dwg
Dessin: S. BRUN



NICOL INGÉNIEURS CONSEILS
Parc Allais, 5^{ème} rue Casinopée
74350 ANNECY - CHAVANOD
Tel: 04.50.24.00.01
www.eau-assainissement.com
E mail: contact@nicol-ic.com

EAU, ASSAINISSEMENT, ENVIRONNEMENT

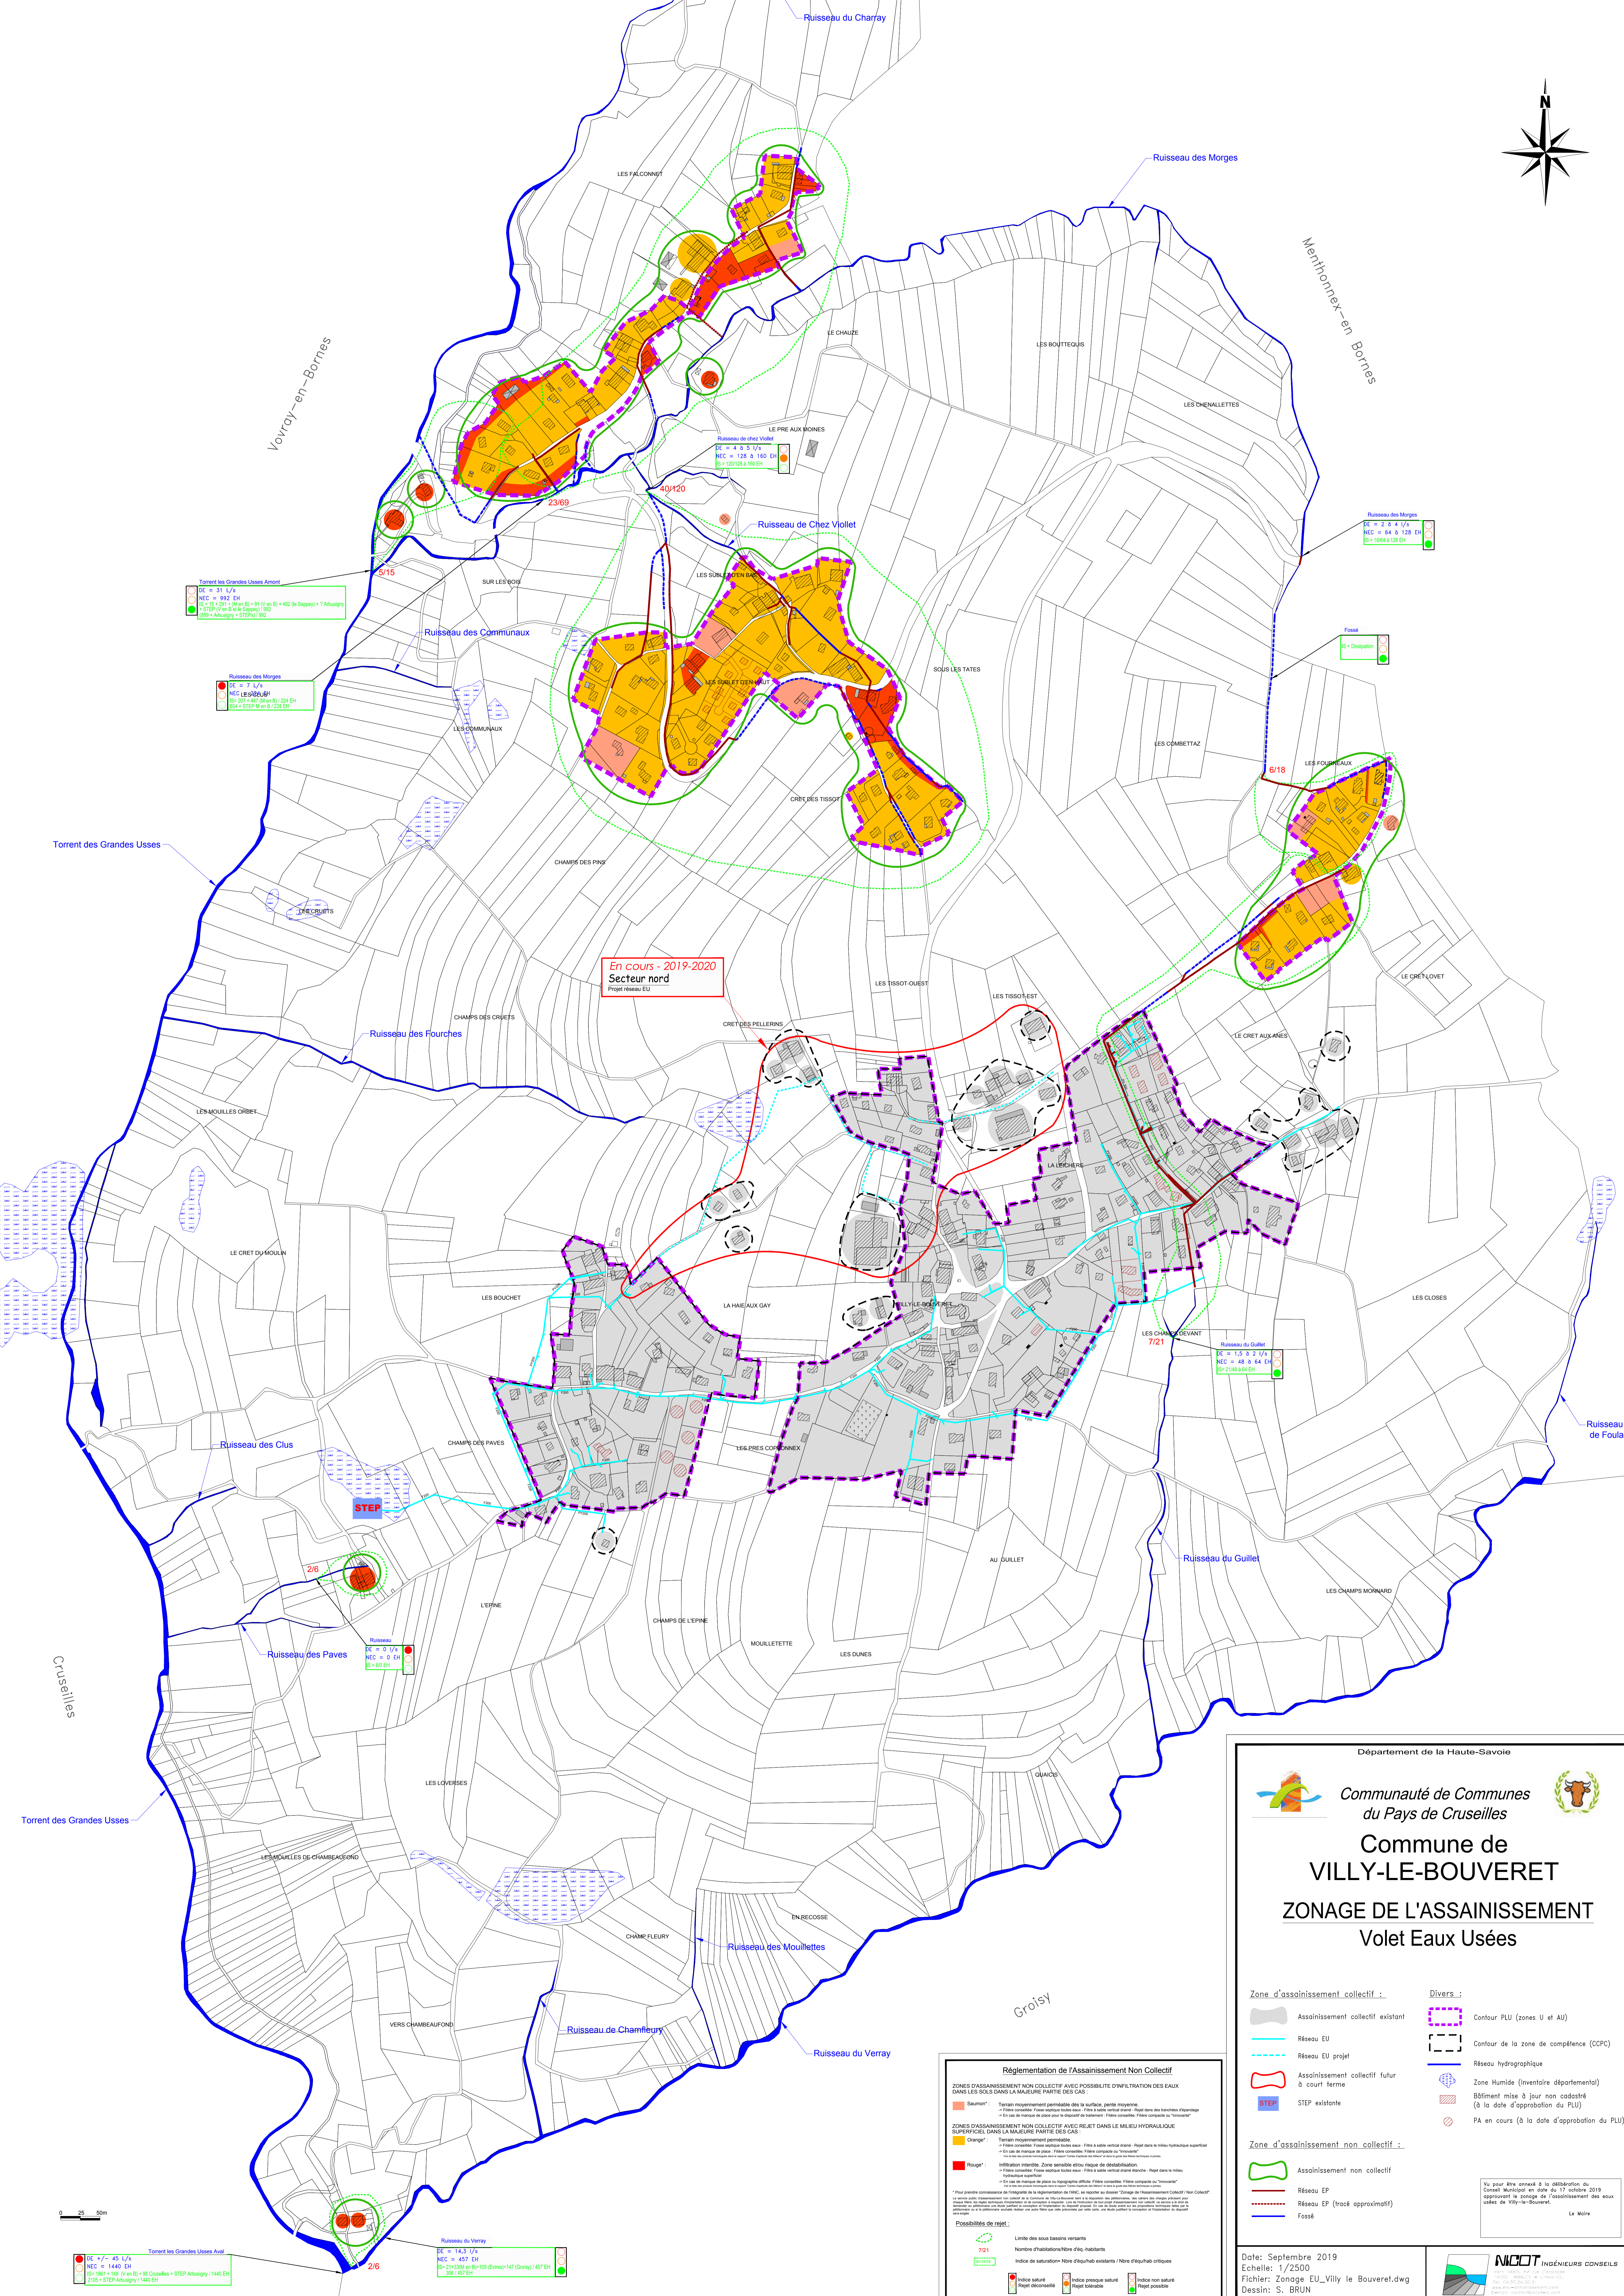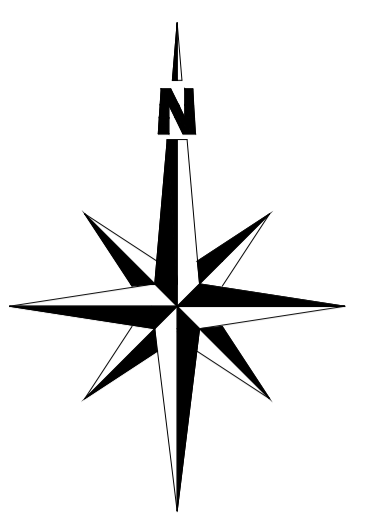

En cours - 2019-2020
Secteur nord
Projet réseau EU

Département de la Haute-Savoie

Communauté de Communes du Pays de Cruseilles

Commune de VILLY-LE-BOUVERET

ZONAGE DE L'ASSAINISSEMENT Volet Eaux Usées

Zone d'assainissement collectif :

- Assainissement collectif existant
- Réseau EU
- Réseau EU projet
- Assainissement collectif futur à court terme
- STEP existante

Zone d'assainissement non collectif :

- Assainissement non collectif
- Réseau EP
- Réseau EP (tracé approximatif)
- Fossé

Divers :

- Contour PLU (zones U et AU)
- Contour de la zone de compétence (CCPC)
- Réseau hydrographique
- Zone Humide (inventaire départemental)
- Bâtiment mise à jour non cadastré (à la date d'approbation du PLU)
- PA en cours (à la date d'approbation du PLU)

Réglementation de l'Assainissement Non Collectif

ZONES D'ASSAINISSEMENT NON COLLECTIF AVEC POSSIBILITE D'INFILTRATION DES EAUX DANS LES SOLS DANS LA MAJEURE PARTIE DES CAS

Sewer*

- Terrain imperméabilisé par rapport à la surface, pente moyenne
- Filtre à sable
- Filtre à sable à sable à sable
- Filtre à sable à sable à sable
- Filtre à sable à sable à sable
- Filtre à sable à sable à sable

Orange

- Terrain imperméabilisé par rapport à la surface, pente moyenne
- Filtre à sable
- Filtre à sable à sable à sable
- Filtre à sable à sable à sable
- Filtre à sable à sable à sable

Rouge*

- Terrain imperméabilisé par rapport à la surface, pente moyenne
- Filtre à sable
- Filtre à sable à sable à sable
- Filtre à sable à sable à sable
- Filtre à sable à sable à sable

Possibilités de rejet :

- 7/21
- Indice saturé
- Rejet déconseillé
- Indice non saturé
- Rejet tolérable
- Indice non saturé
- Rejet possible

Zone d'assainissement non collectif :

- Assainissement non collectif
- Réseau EP
- Réseau EP (tracé approximatif)
- Fossé

Vous pour être informé de la délibération du Conseil Municipal en date du 17 octobre 2019 approuvant le zonage de l'assainissement des eaux usées de Villy-le-Bouveret.

Le Maire

Date: Septembre 2019
Echelle: 1/2500
Fichier: Zonage EU_Villy le Bouveret.dwg
Dessin: S. BRUN

NICOT INGENIEURS CONSEILS
EAU, ASSAINISSEMENT, ENVIRONNEMENT